



 

Bestandsdarstellung

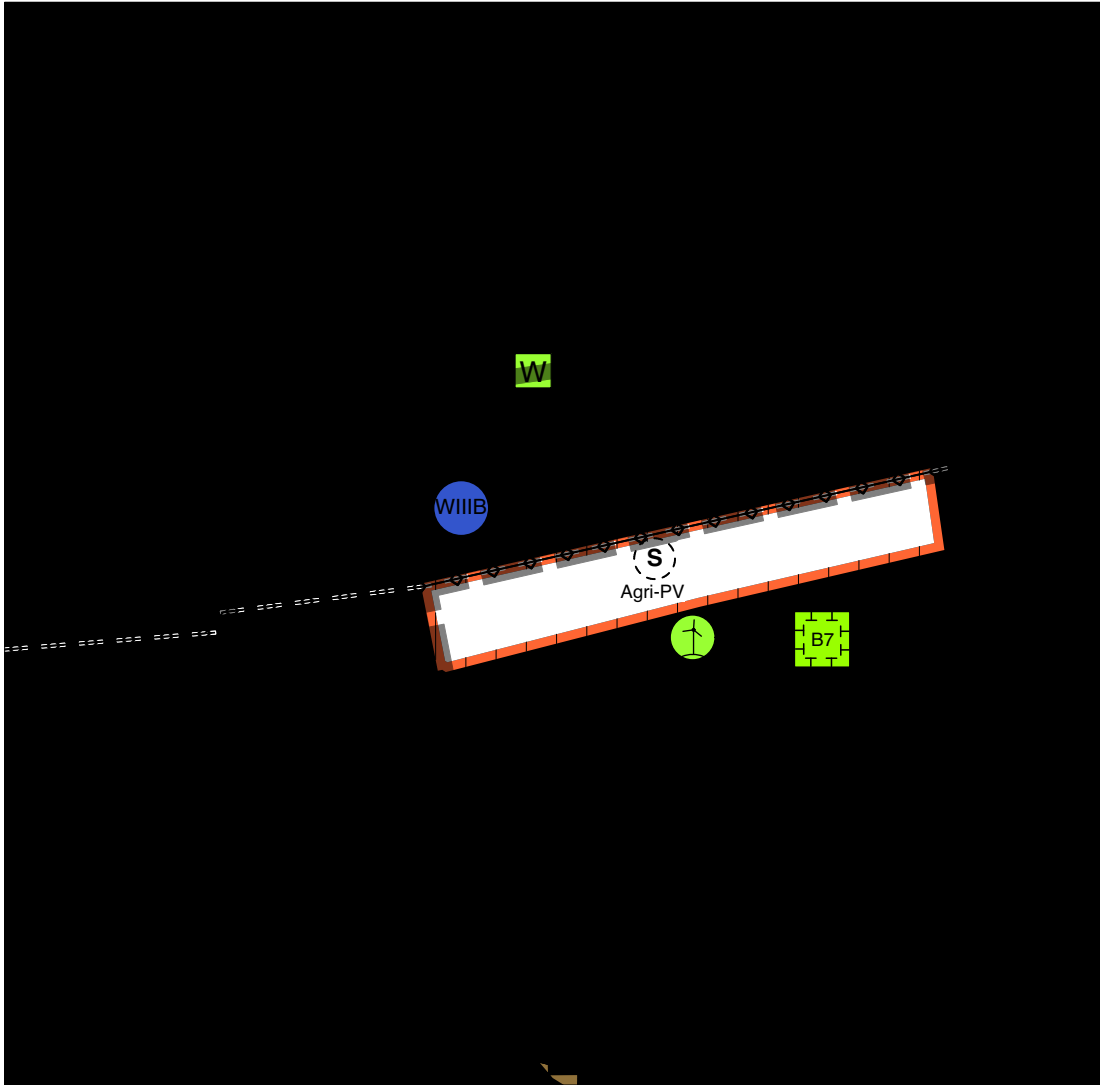

Planänderung (mit Abgrenzung in Verfahren befindlicher 1. Änderung)

Legende
Auszug der Legende FNP

Bauflächen (§ 5 (2) Nr. 1 BauGB)

Sonderbauflächen
Zweckbestimmung siehe Planeintrag
Agri-PV = Agri-PV Anlage

Mischbauflächen

Flächen für Versorgungsanlagen, für die Abfallwirtschaft und Abwasserbeseitigung sowie für Hauptversorgungs- Hauptwasserleitungen (§ 5(2) Nr. 4 BauGB)

Wasserbehälter (Wbh), Regenüberlaufbecken (RÜB)
Pumpwerk (PW)
Hauptversorgungsleitungen
Strom 100 kV, 20 kV und Gas laut Planeinschrieb
W= Wasserversorgung, A = Abwasserversorgung,
BW = Brauchwasserversorgung

Vorrangflächen zur Nutzung von Windenergie

Wasserflächen und die für die Wasserwirtschaft vorgesehenen Flächen (§ 5 (2) Nr. 7 BauGB)

Wasserschutzzone III

Flächen für die Landwirtschaft und Wald (§ 5 (2) Nr. 9 BauGB)

Landwirtschaftliche Flächen

Waldflächen

Umgrenzung von Flächen für Schutzgebiete und Schutzobjekte im Sinne des Naturschutzrechts (§ 5 (4) BauGB)

Naturdenkmal

Landschaftsschutzgebiet

Flächen und Maßnahmen zum Ausgleich im Sinne des § 1a (3) / Suchfelder für landspfelegerische Maßnahmen

Maßnahmenbereich für landspfelegerische
Maßnahmen (vgl. Erläuterungsbericht zum FNP 2015)

Waldrandgestaltung

Suchfelder für den geplanten Baugebieten
zugeordnete Ausgleichsflächen (vgl. Textteil)

Sonstige Planzeichen


Grenze des Planungsraumes

Gemeindegrenzen

Bodendenkmal

Geltungsbereich 1. Änderung (aktuell in Aufstellung)

Verfahrensübersicht	
Aufstellungsbeschluss durch den gemeinsamen Ausschuss	am 16.01.2025
öffentliche Bekanntmachung	am 07.02.2025
Billigung Vorentwurf	am 16.01.2025
Frühzeitige Beteiligung der Öffentlichkeit	durchgeführt vom 17.02.2025 bis 21.03.2025
Frühzeitige Beteiligung der Behörden und Träger öffentlicher Belange	durchgeführt vom 10.03.2025 bis 11.04.2025
Billigung Entwurf	am
Öffentl. Auslegung	Beschluss am
öffentliche Bekanntmachung	am
durchgeführt vom	bis
Beteiligung der Behörden und Träger öffentlicher Belange	Beschluss am
Benachrichtg. über öff. Ausl.	am
Beschluss über Anregungen	am
Feststellungsbeschluss	am
Genehmigungsantrag	am
Genehmigung durch	am
Wirksam werden der 6. Änderung durch öffentliche Bekanntmachung	am

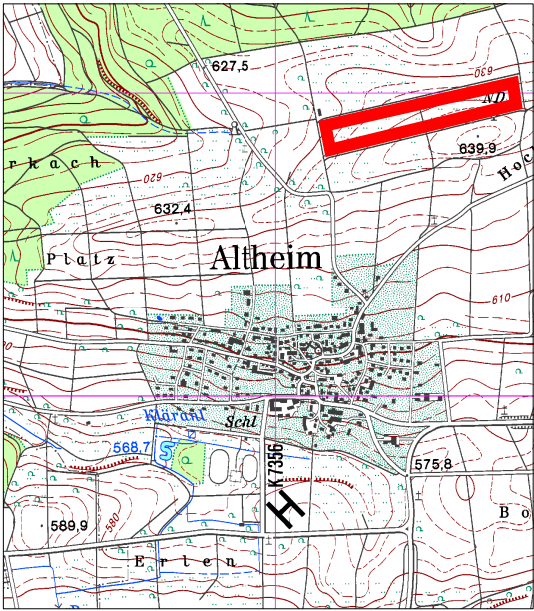

Übersichtslageplan Maßstab 1:25.000

Verwaltungsgemeinschaft
Allmendingen / Altheim
Alb-Donau-Kreis

Flächennutzungsplan 2015
1. Teilfortschreibung

6. Änderung
Erweiterung Sonderbaufläche
Agri-PV Kohlplattenhau

Planzeichnung **ENTWURF**
Stand: 17.04.2025

0 50 100 250
Maßstab i.O.: M 1:10.000



Planfertiger:
Studio Stadtlandschaften
Stadtplanung Architektur GmbH
Silberburgstraße 159A
70178 Stuttgart
T 0711. 255 09 55 0
info@studiotadtlandschaften.de