
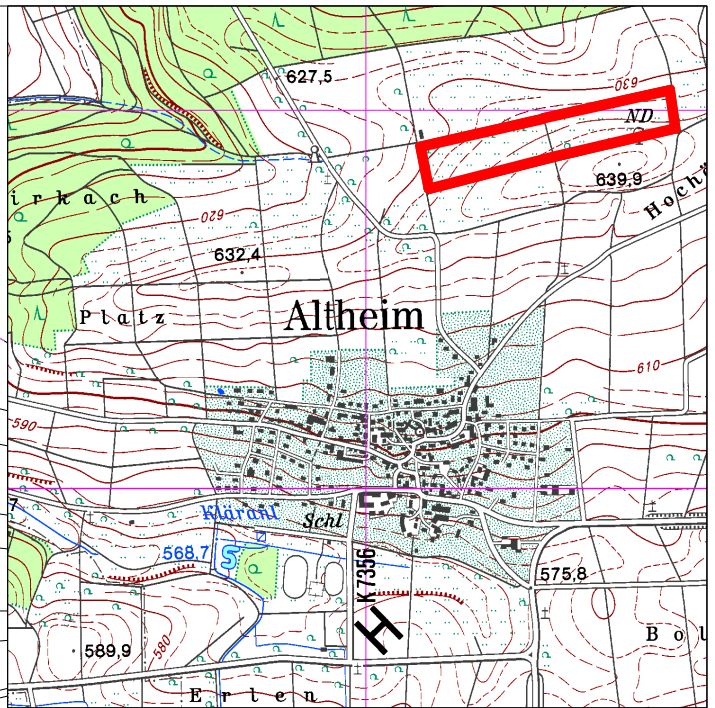


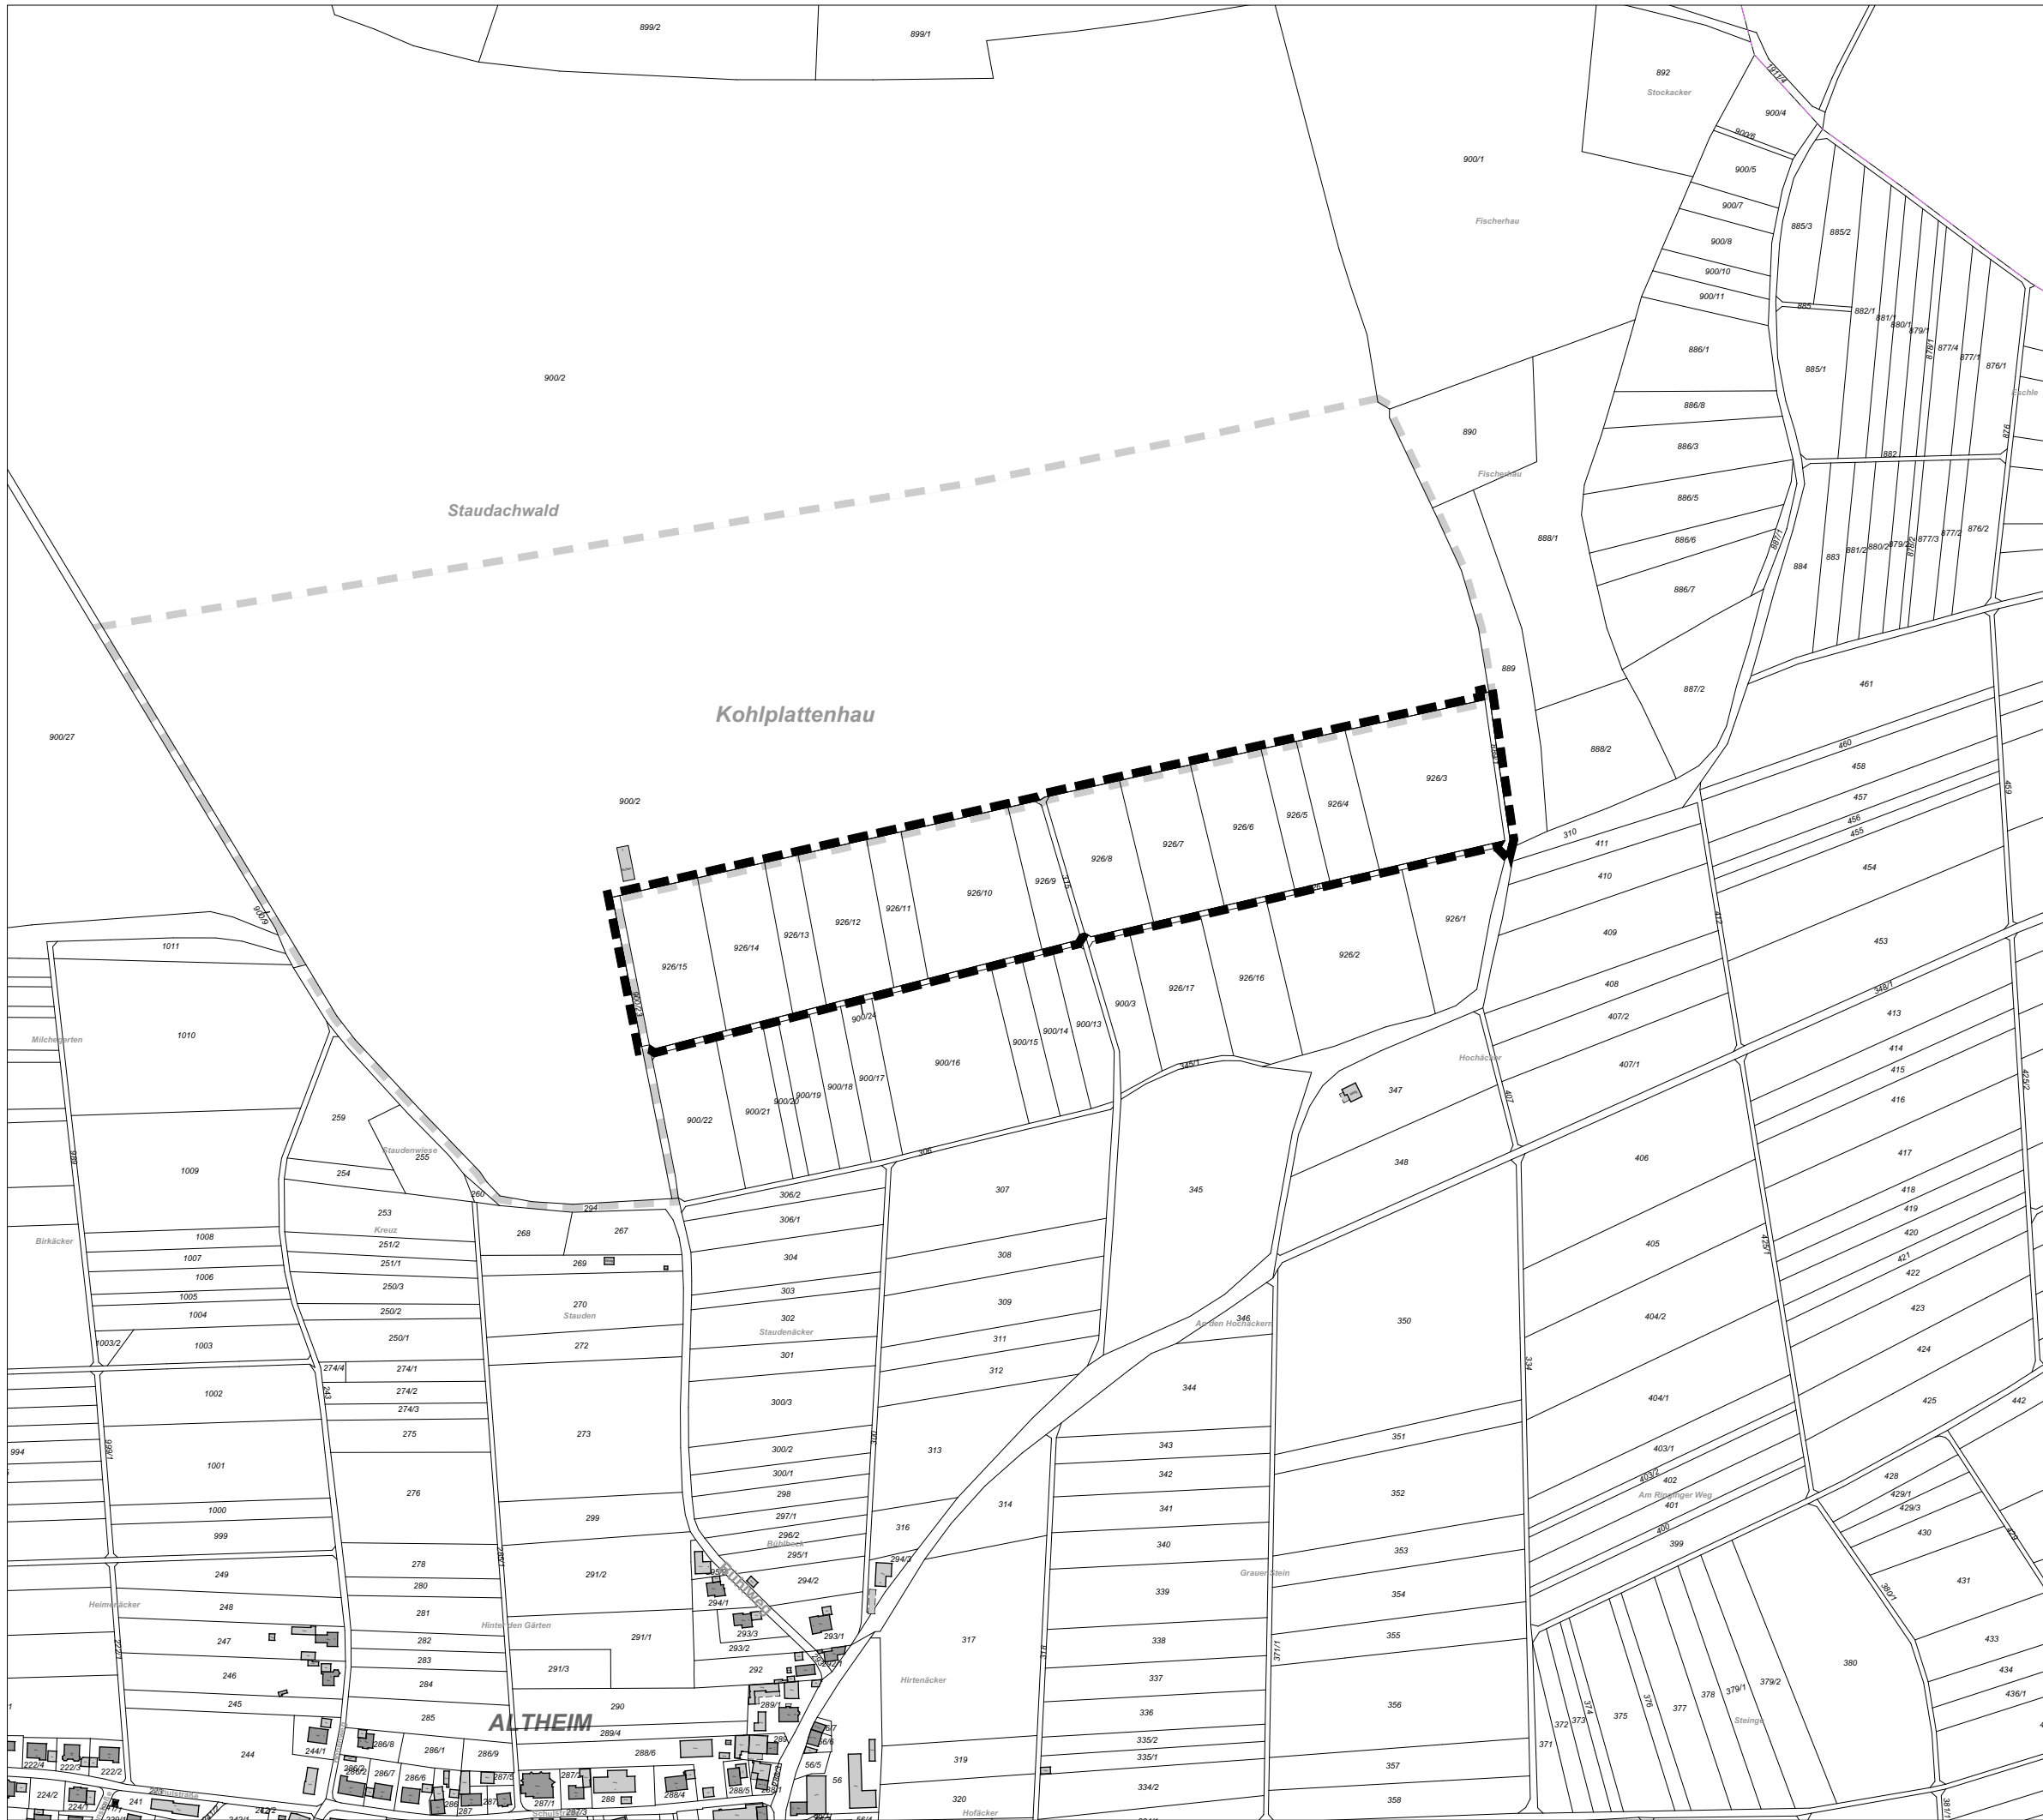


--- angrenzender BPlan "Sondergebiet Agri-Photovoltaik Kohlplattenhau"

--- Geltungsbereich

 **Gemeinde Altheim**
Alb-Donau-Kreis

Bebauungsplan
"Erweiterung Sondergebiet Agri-Photovoltaik Kohlplattenhau" und Örtliche Bauvorschriften zum Bebauungsplan

Abgrenzungsplan des Geltungsbereichs
Stand: 02.04.2025

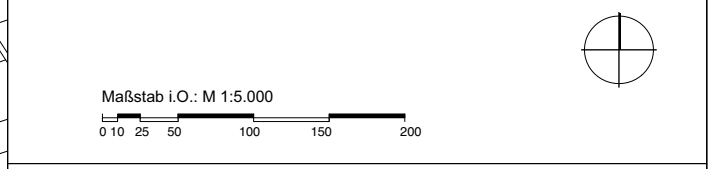

Planer/Ingenieur: **Studio Stadtlandschaften**
Stadtplanung Architektur GmbH

Silberburgstraße 159A
70178 Stuttgart
T 0711. 255 09 55 0
info@studiodstadtlandschaften.de