


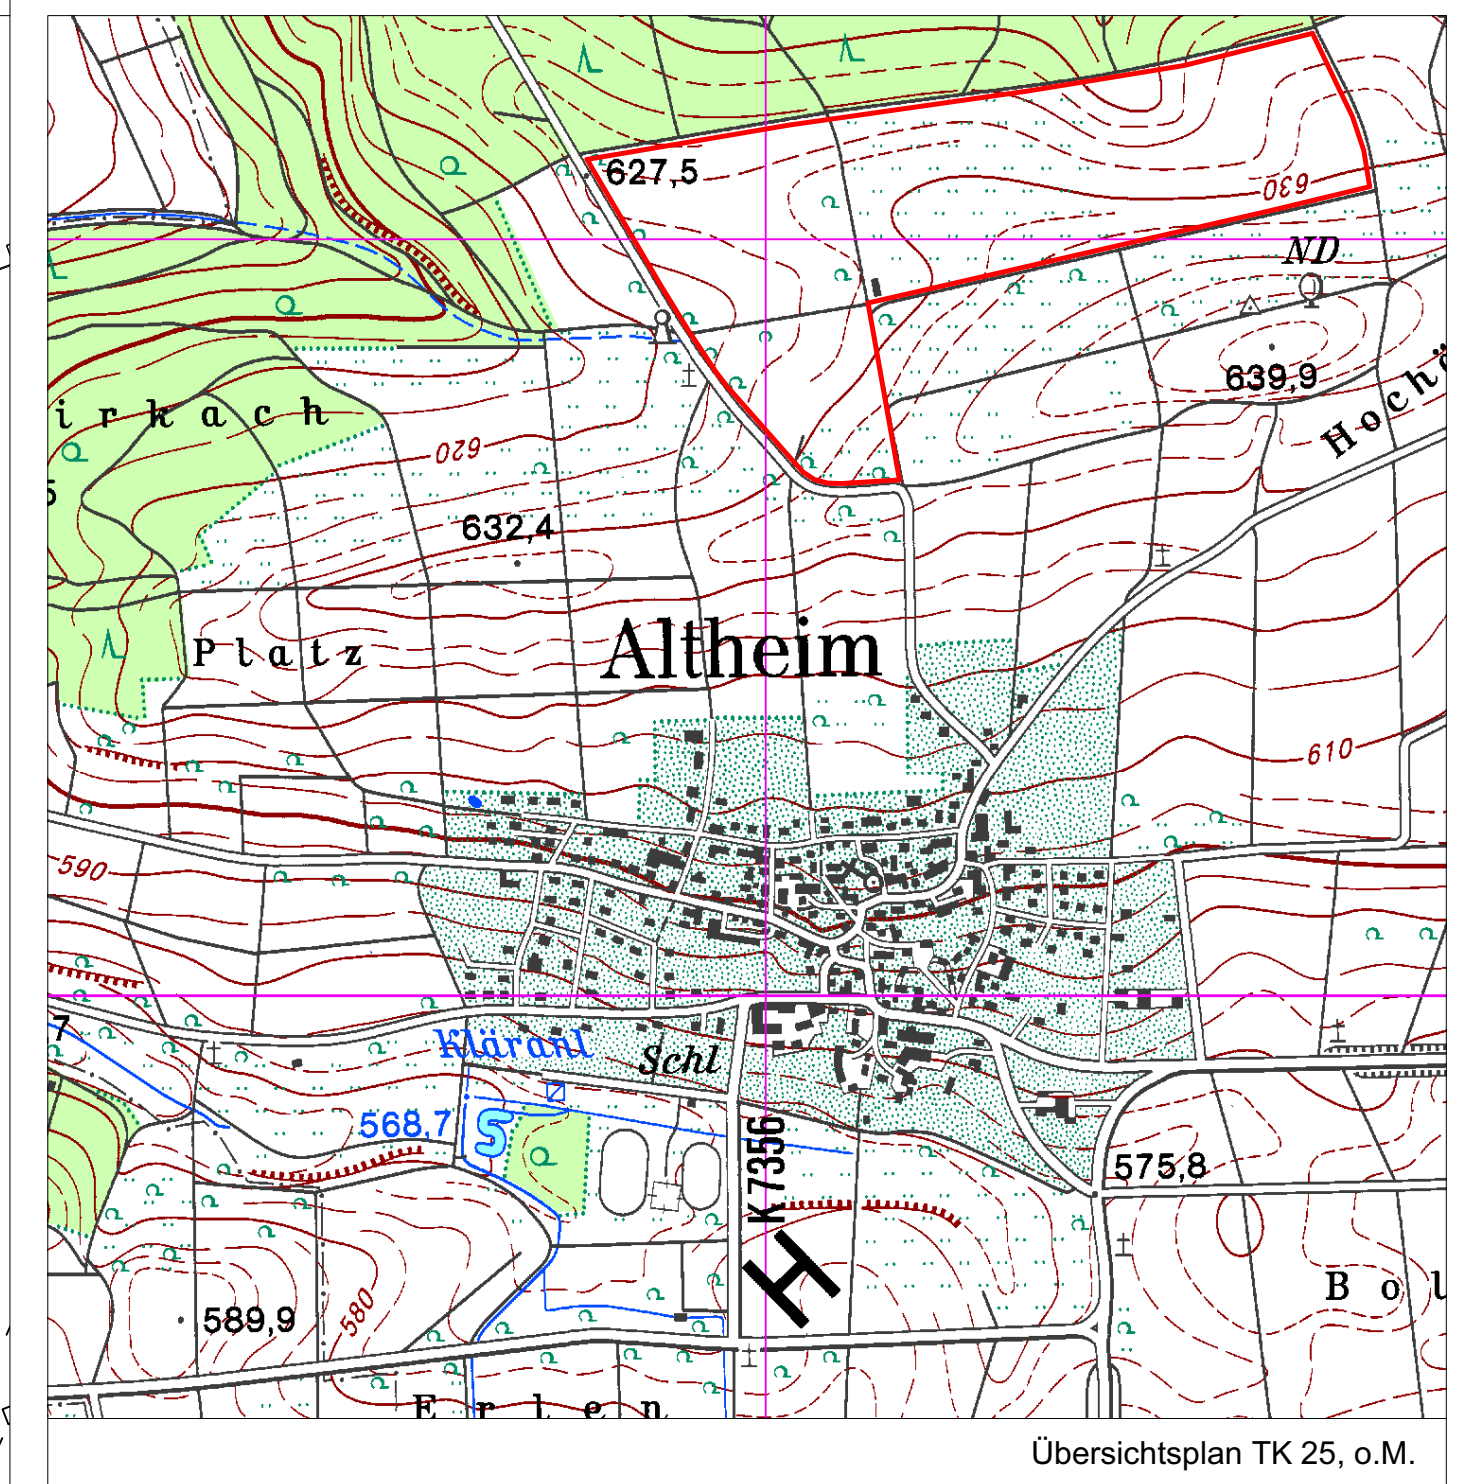

Rechtsgrundlagen

Baugesetzbuch in der Fassung der Bekanntmachung vom 03.11.2017 (BGBl. I S. 3634), zuletzt geändert durch Artikel 1 des Gesetzes vom 28. Juli 2023 (BGBl. 2023 I Nr. 221)

Baunutzungsverordnung (BauNVO) in der Fassung der Bekanntmachung vom 21.11.2017 (BGBl. I S. 3786), zuletzt geändert durch Artikel 2 des Gesetzes vom 3. Juli 2023 (BGBl. 2023 I Nr. 176)

Planzeichenverordnung (PlanZV 90) vom 18.12.1990 (BGBl. I 1991 S.56), zuletzt geändert durch Artikel 3 des Gesetzes vom 14. Juni 2021 (BGBl. I S. 1802)

Landesbauordnung Baden-Württemberg (LBO) in der Fassung der Bekanntmachung vom 05.03.2010 (GBl. S. 357, ber. S. 416), zuletzt geändert durch Gesetz vom 13. Juni 2023 (GBl. S. 170)

Verfahrensübersicht und Ausfertigung

Aufstellungsbeschluss		
Beschluss am	17.10.2023, öffentliche Bekanntmachung am	08.12.2023
Beschluss zur frühz. Beteiligung		
Billigung des Planvorwurfs am	17.10.2023	
öffentliche Bekanntmachung am	08.12.2023, durchgeführt vom	18.12.2023 bis 26.01.2024
Frühz. Beteiligung Träger öffentlicher Belange		
Benachrichtig. über öff. Ausl. am	23.12.2023	
Beschluss über den Planentwurf		
	15.10.2024	
Öffentliche Auslegung		
Beschluss am	15.10.2024	
öffentliche Bekanntmachung am	25.10.2024, durchgeführt vom	26.10.2024 bis 06.12.2024
Beteiligung Träger öffentlicher Belange		
Benachrichtig. über öff. Ausl. am	28.10.2024	
Beschluss über Anregungen		
Satzungsbeschluss		
Bebauungsplan		Örtliche Bauvorschriften

Ausfertigerungsvermerk

Es wird bestätigt, dass der Inhalt dieses Bebauungsplans und der örtlichen Bauvorschriften in der Fassung vom mit seinen Festsetzungen durch Zeichnung, Farbe, Schrift und Text mit den hierzu ergangenen Beschlüssen des Gemeinderats übereinstimmt und dass die für die Rechtswirksamkeit maßgebenden Verfahrensvorschriften beachtet wurden.

Altheim, den

Rechtskraftvermerk

Mit der öffentlichen Bekanntmachung vom tritt dieser Bebauungsplan und die örtlichen Bauvorschriften in der Fassung vom in Kraft.

Altheim, den

Gemeinde Altheim
Alb-Donau-Kreis

Bebauungsplan
"Sondergebiet Agri-Photovoltaik Kohlplattenhau"
und Örtliche Bauvorschriften zum Bebauungsplan

Planzeichnung zum Satzungsbeschluss
Stand: 04.03.2026

Planverfasser:	Studio Stadtlandschaften	Silberburgstraße 159A
	Stadtplanung Architekt GmbH	70178 Stuttgart
		T 0711 255 09 55
		info@studiolandschaften.de