






Räumlicher Geltungsbereich
Teil III – zum Antrag

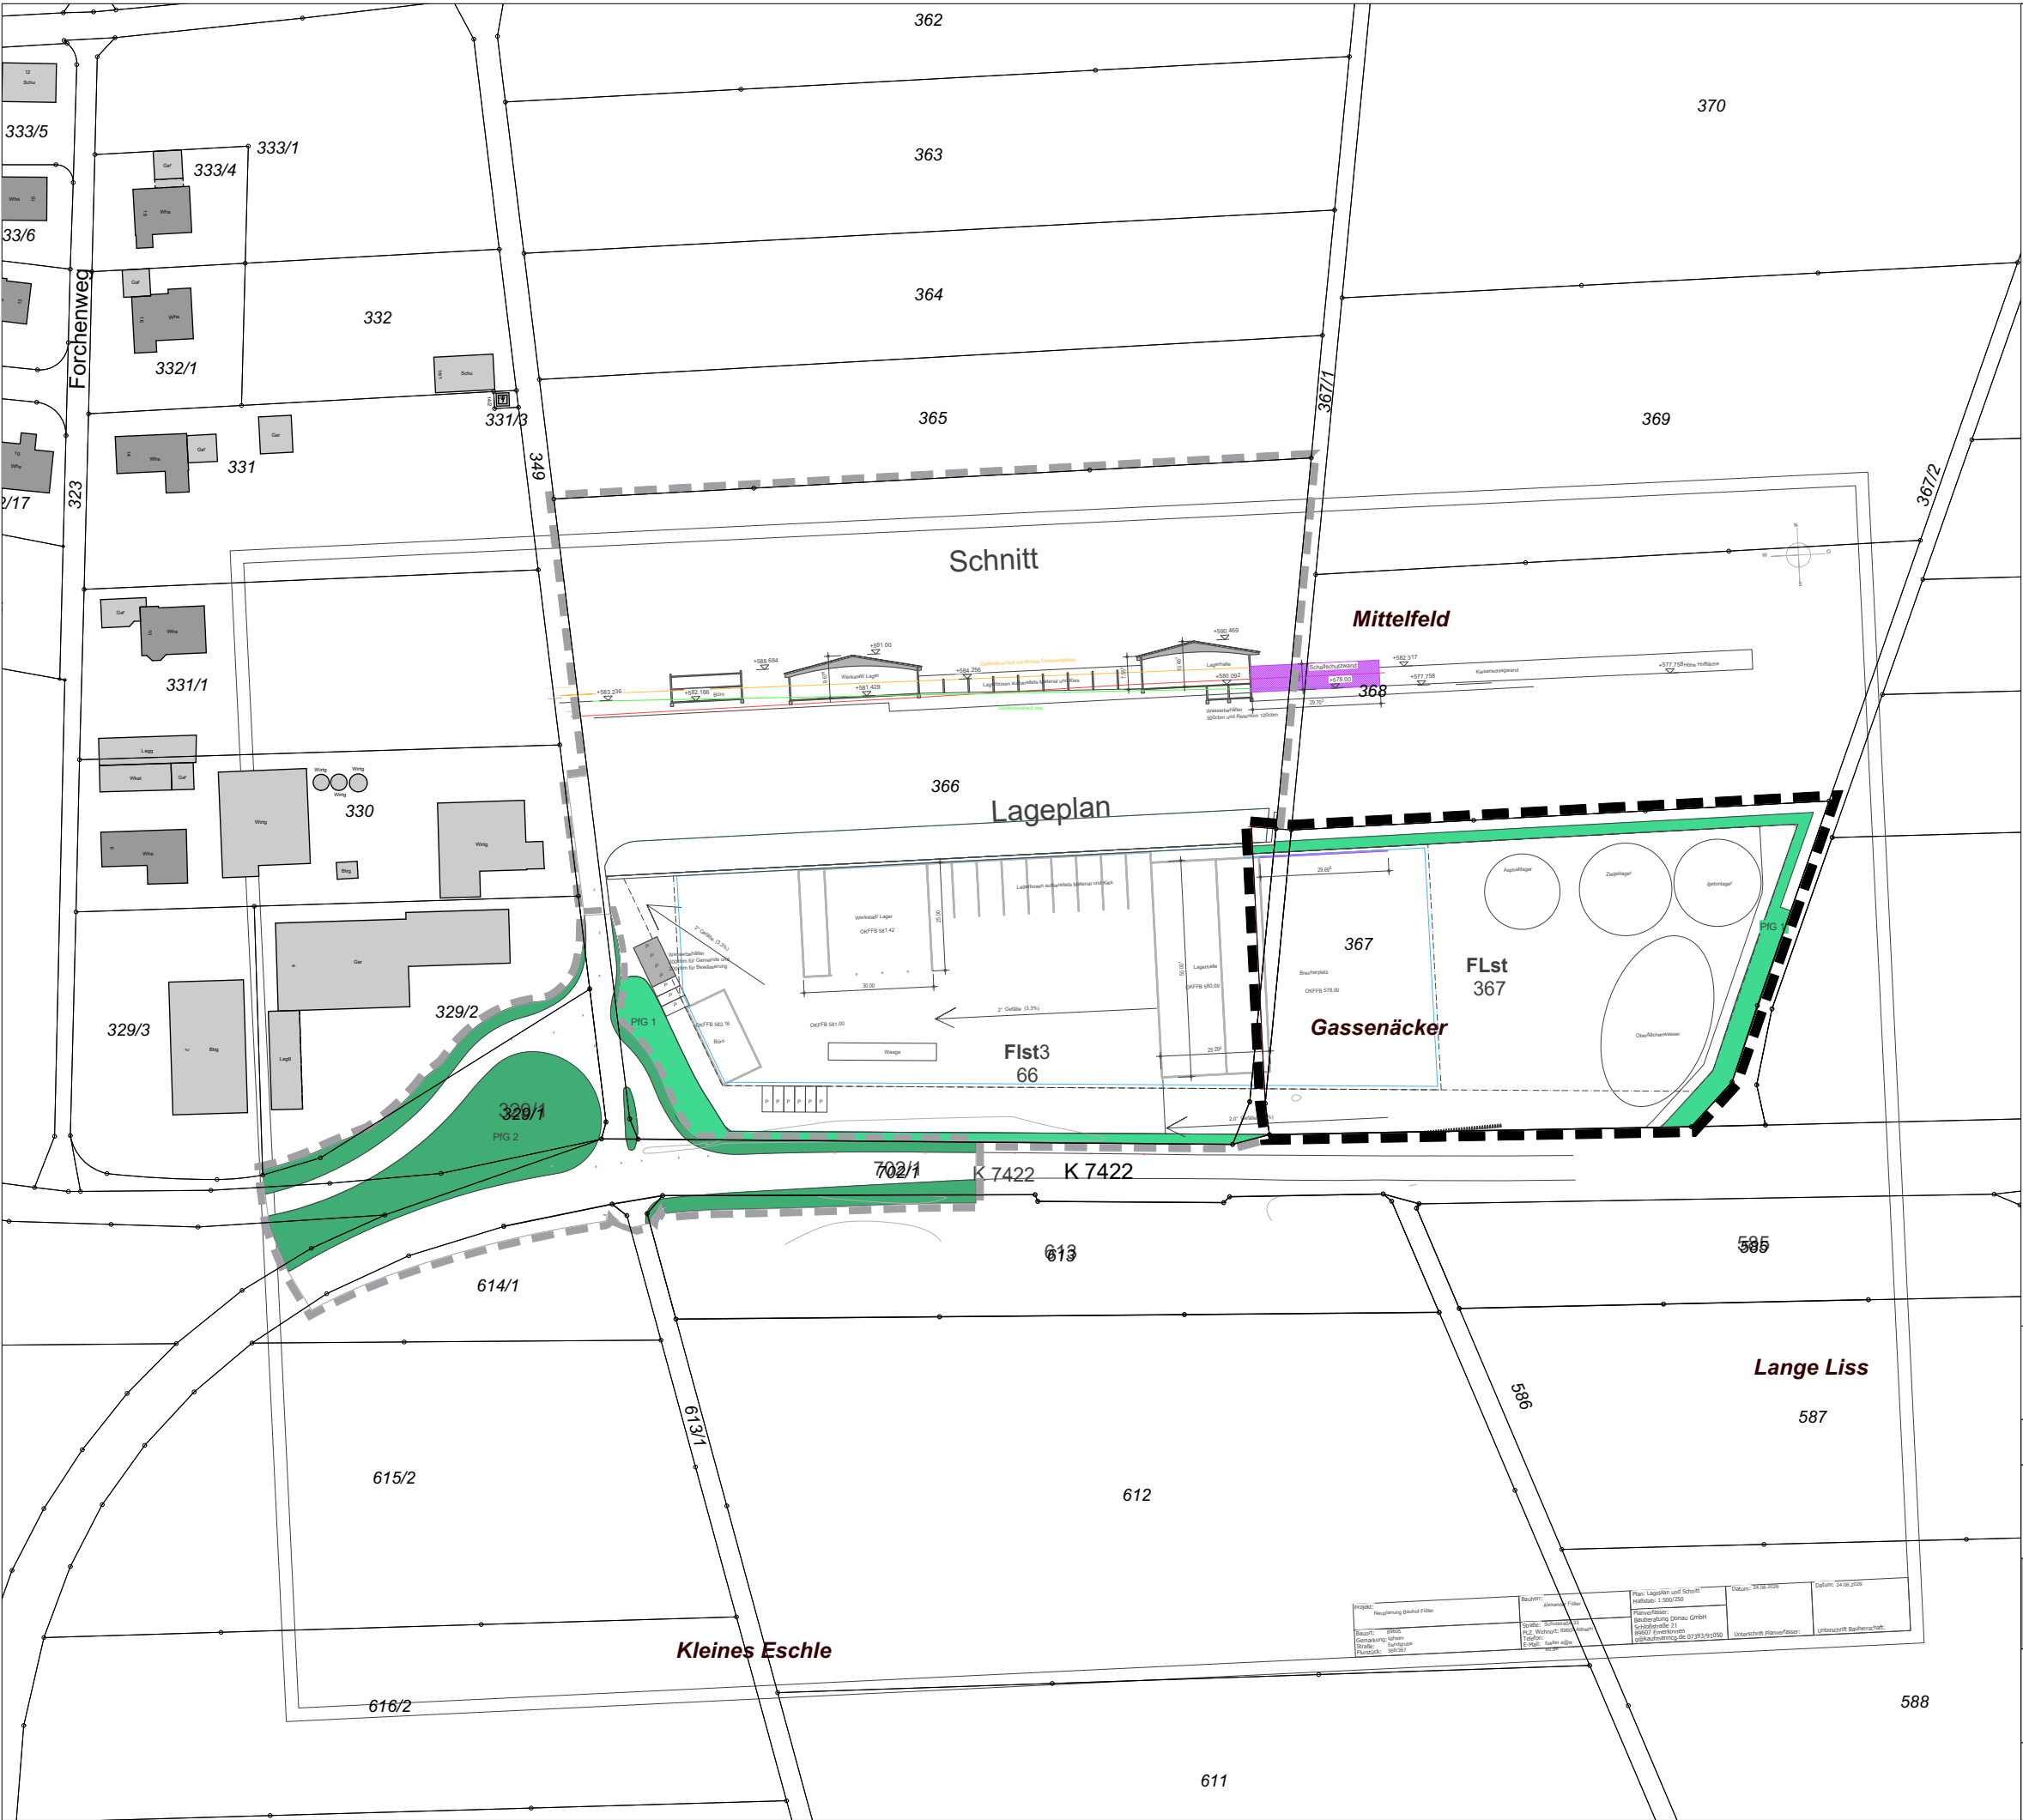

Räumlicher Geltungsbereich
Teil II – Gewerbegebiet
Teil I – Verkehrserschließung



Vorhabenplanung
Planungsstand 24.06.2026


Vorhabenträger **A. Füller Erdbewegungen, Abbrucharbeiten
und Transporte GmbH**
Schulstraße 33, 89605 Altheim

Gemarkung Altheim, Alb-Donau-Kreis

Vorhabenbezogener Bebauungsplan
und örtliche Bauvorschriften
"Gewerbegebiet östlicher Ortsrand – Teil III"

Darstellung des Vorhabens
Anlage 2 zum Antrag auf Einleitung eines
Bebauungsplanverfahrens

Maßstab 1: 1.500 Stand: 30.09.2026

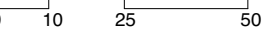

Planfertiger: **Studio Stadtlandschaften**
Stadtplanung Architektur GmbH

Silberburgstraße 159A
70178 Stuttgart
T 0711. 255 09 55 0
info@studiodstadtlandschaften.de